


Маркировочный план 6 этажа

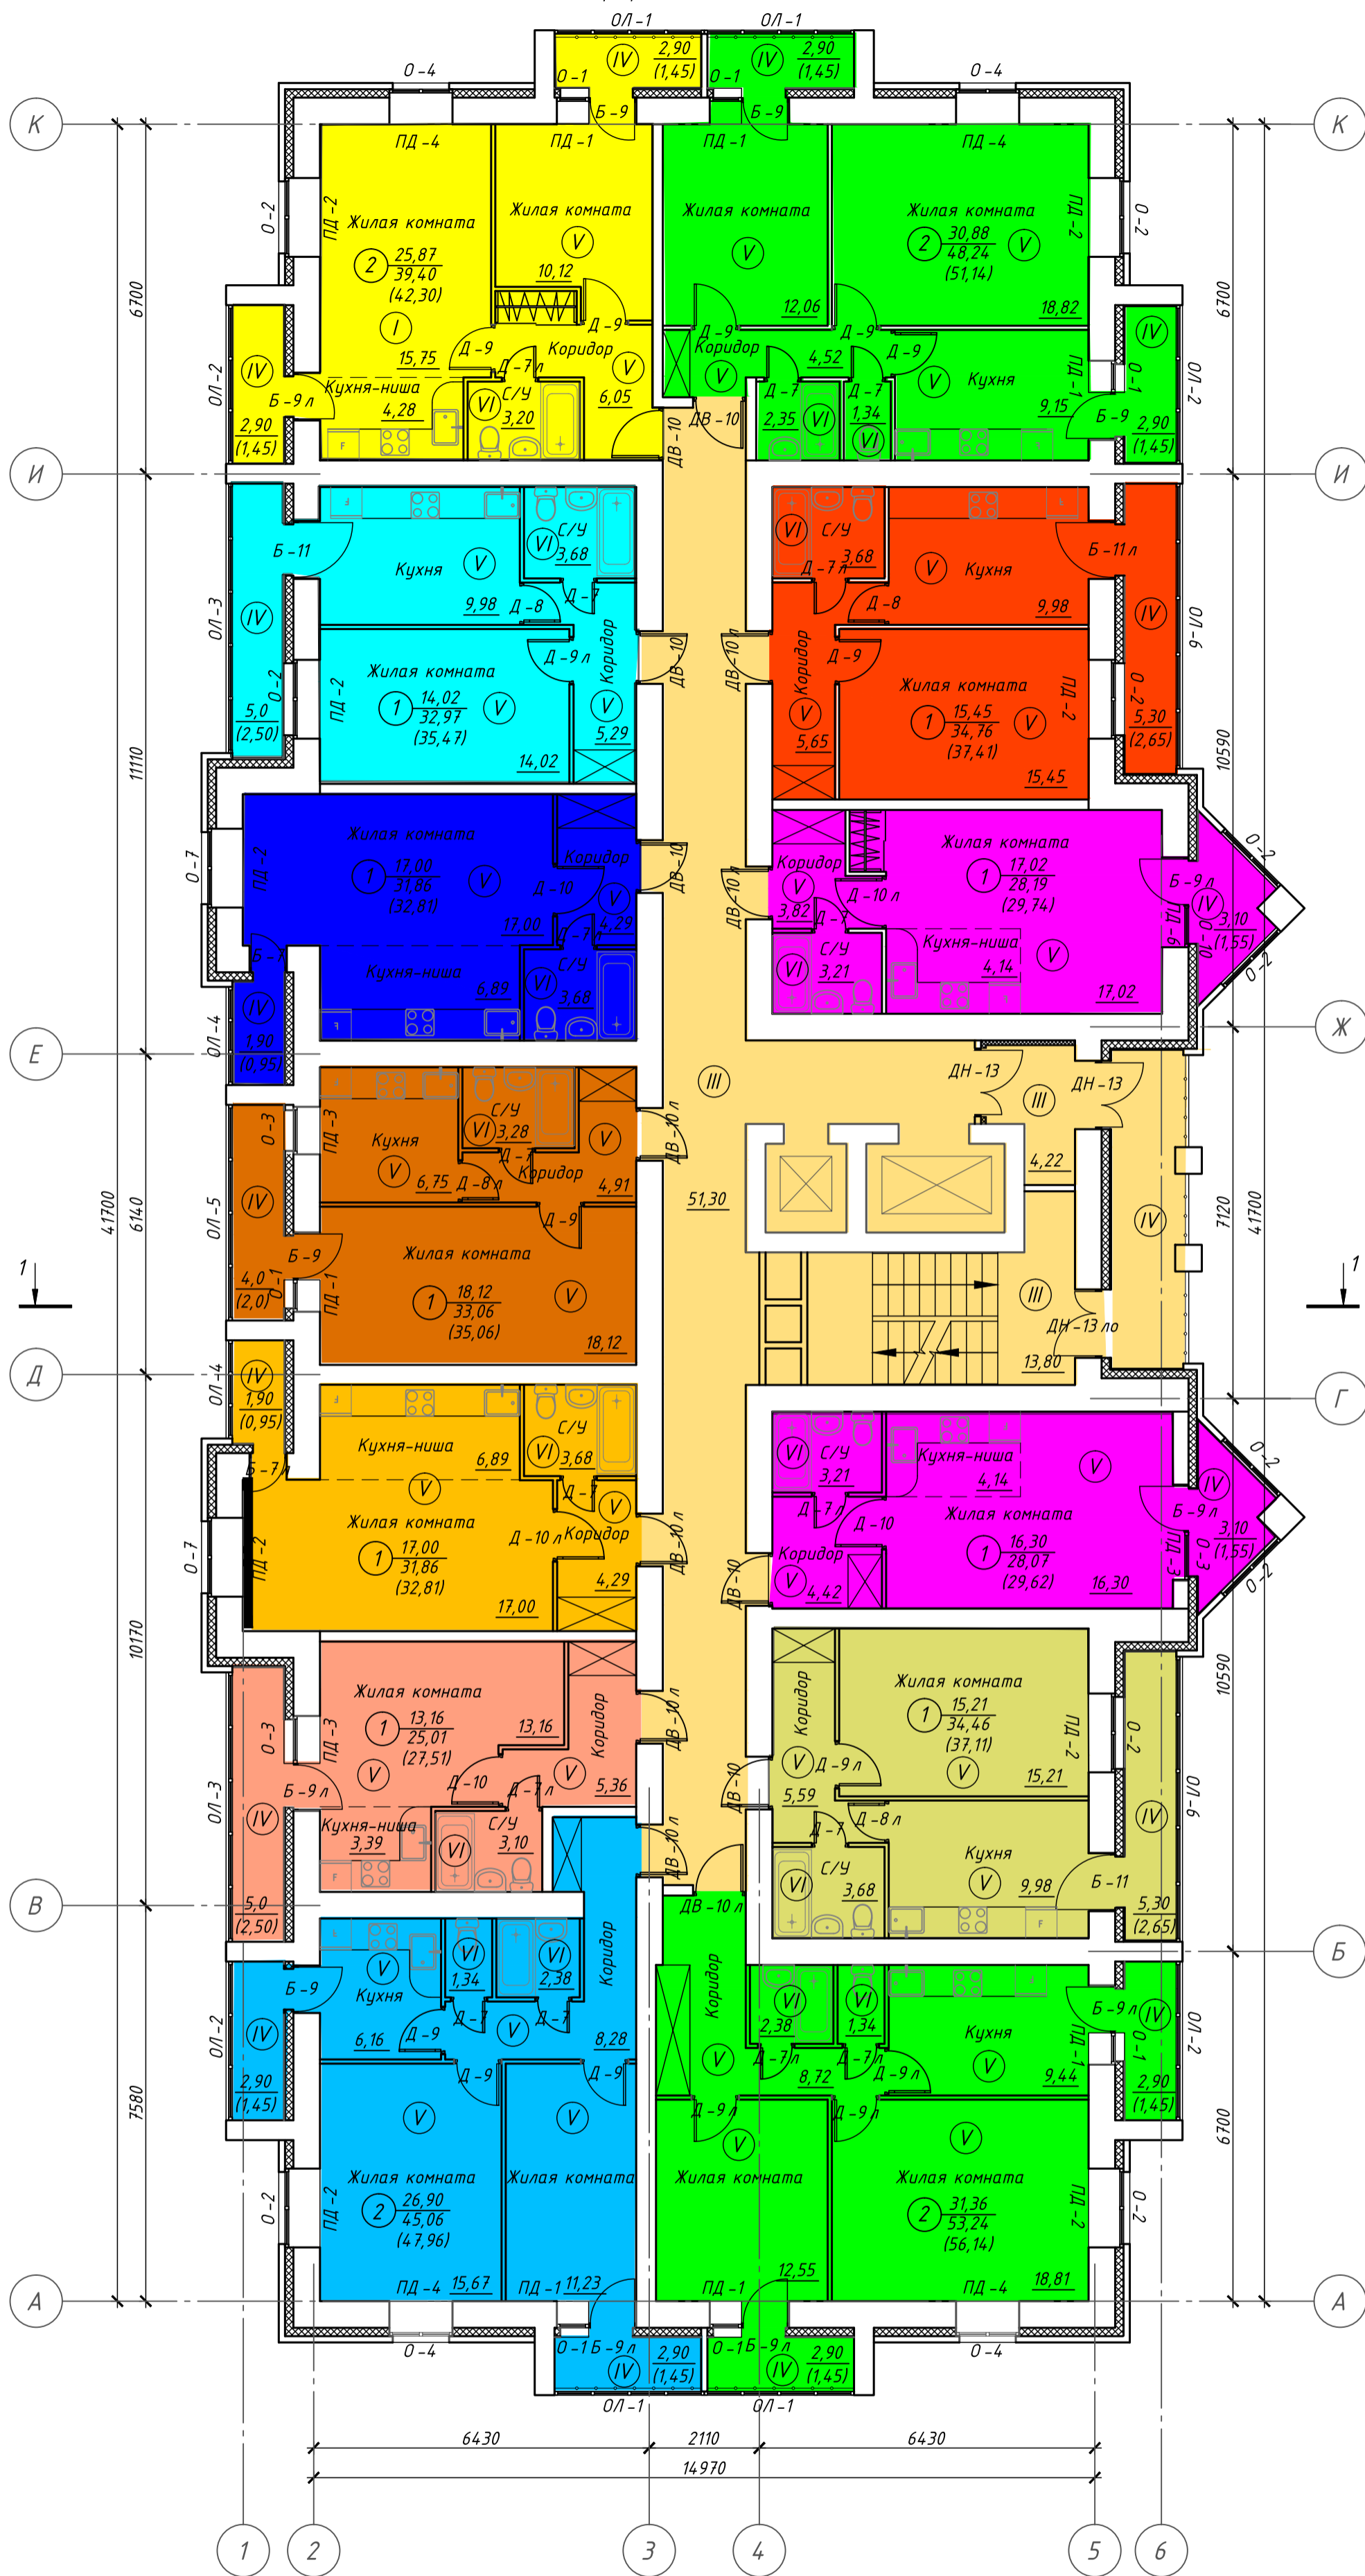

					111/КП-16-АС			
					Многоквартирное многоэтажное жилое здание со встроенными помещениями общественного назначения по адресу г. Киров ул. Социалистическая, 11			
Изм.	Кол. уч.	Лист	№ док.	Подп.	Дата	Стадия	Лист	Листов
ГИП		Маков		<i>Маков</i>		Р	7	
Разработал		Ветюгов		<i>Ветюгов</i>	12.2016			
Н. контроль		Маков		<i>Маков</i>				
						Маркировочный план 6 этажа		ООО "Домостроитель"