Маркировочный план 2-3 этажей

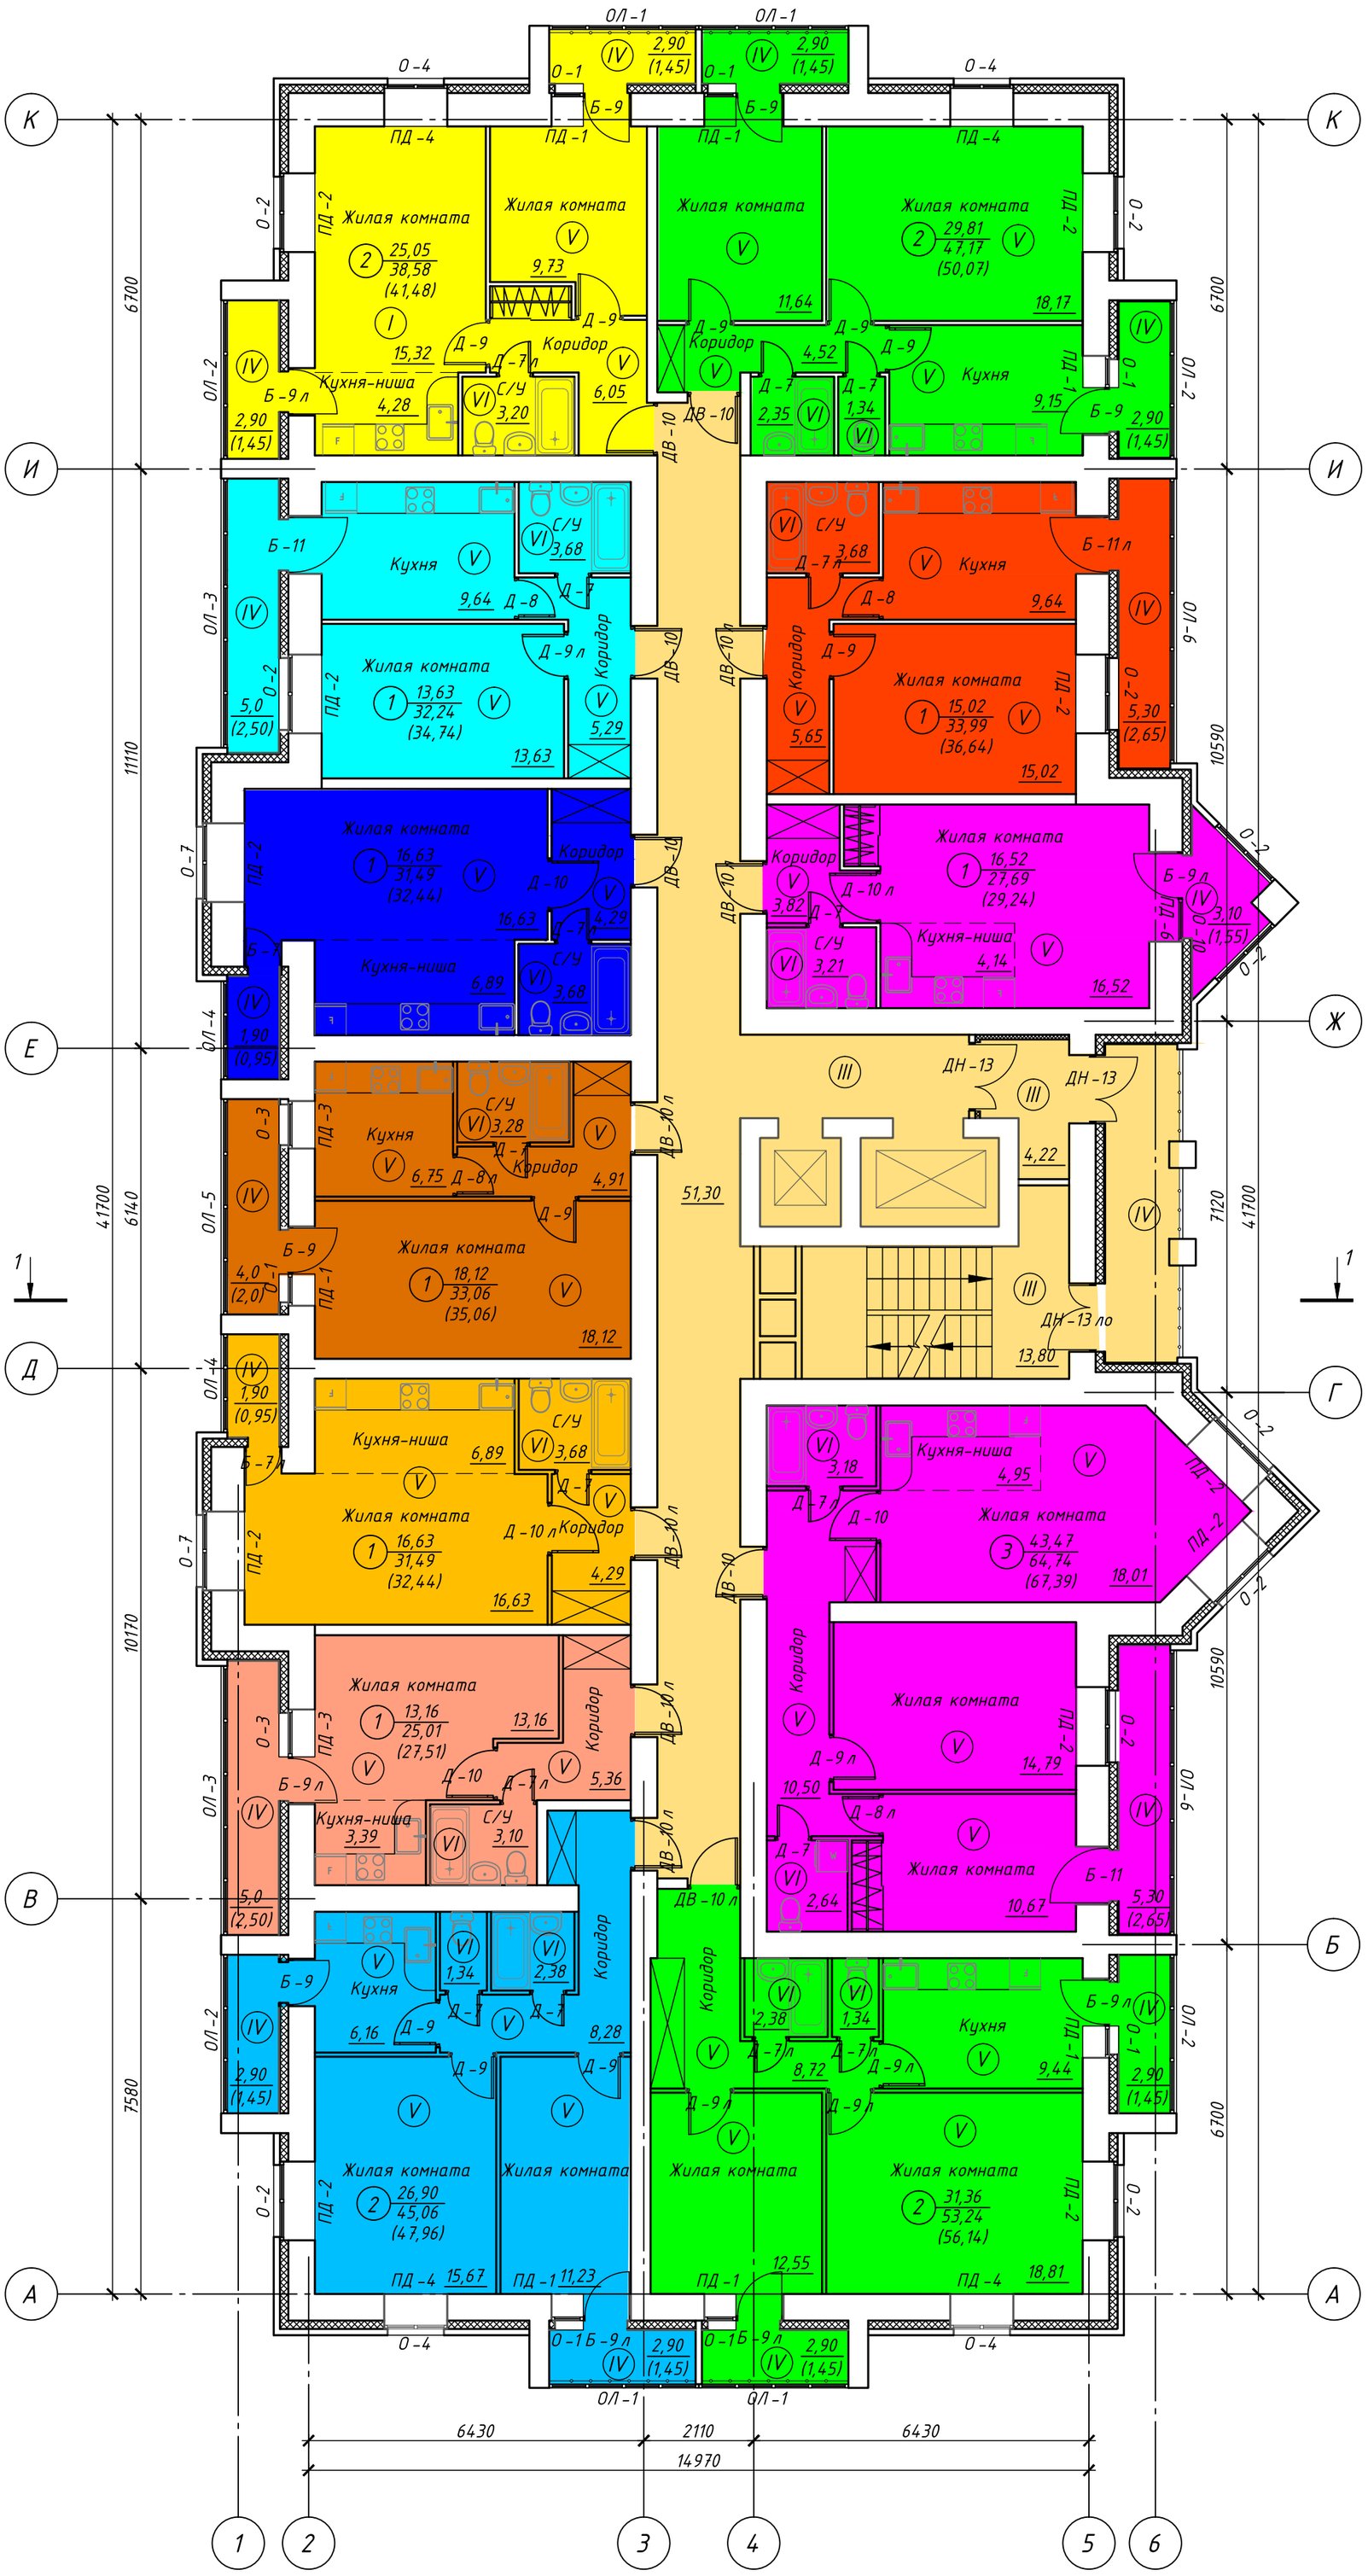

Изм.	Кол. уч.	Лист	№ док.	Подп.	Дата
ГИП		Моков			
Разработал		Ветюгов			12.2016
Н. контроль		Моков			

111/КП-16-АС

Многоквартирное многоэтажное жилое здание со встроенными помещениями общестаенного назначения по адресу г. Киров ул. Социалистическая, 11

Стадия	Лист	Листов
Р	5	

Маркировочный план 2-3 этажей

ООО "Домостроитель"

Формат А2