


Маркировочный план 2-3 этажей

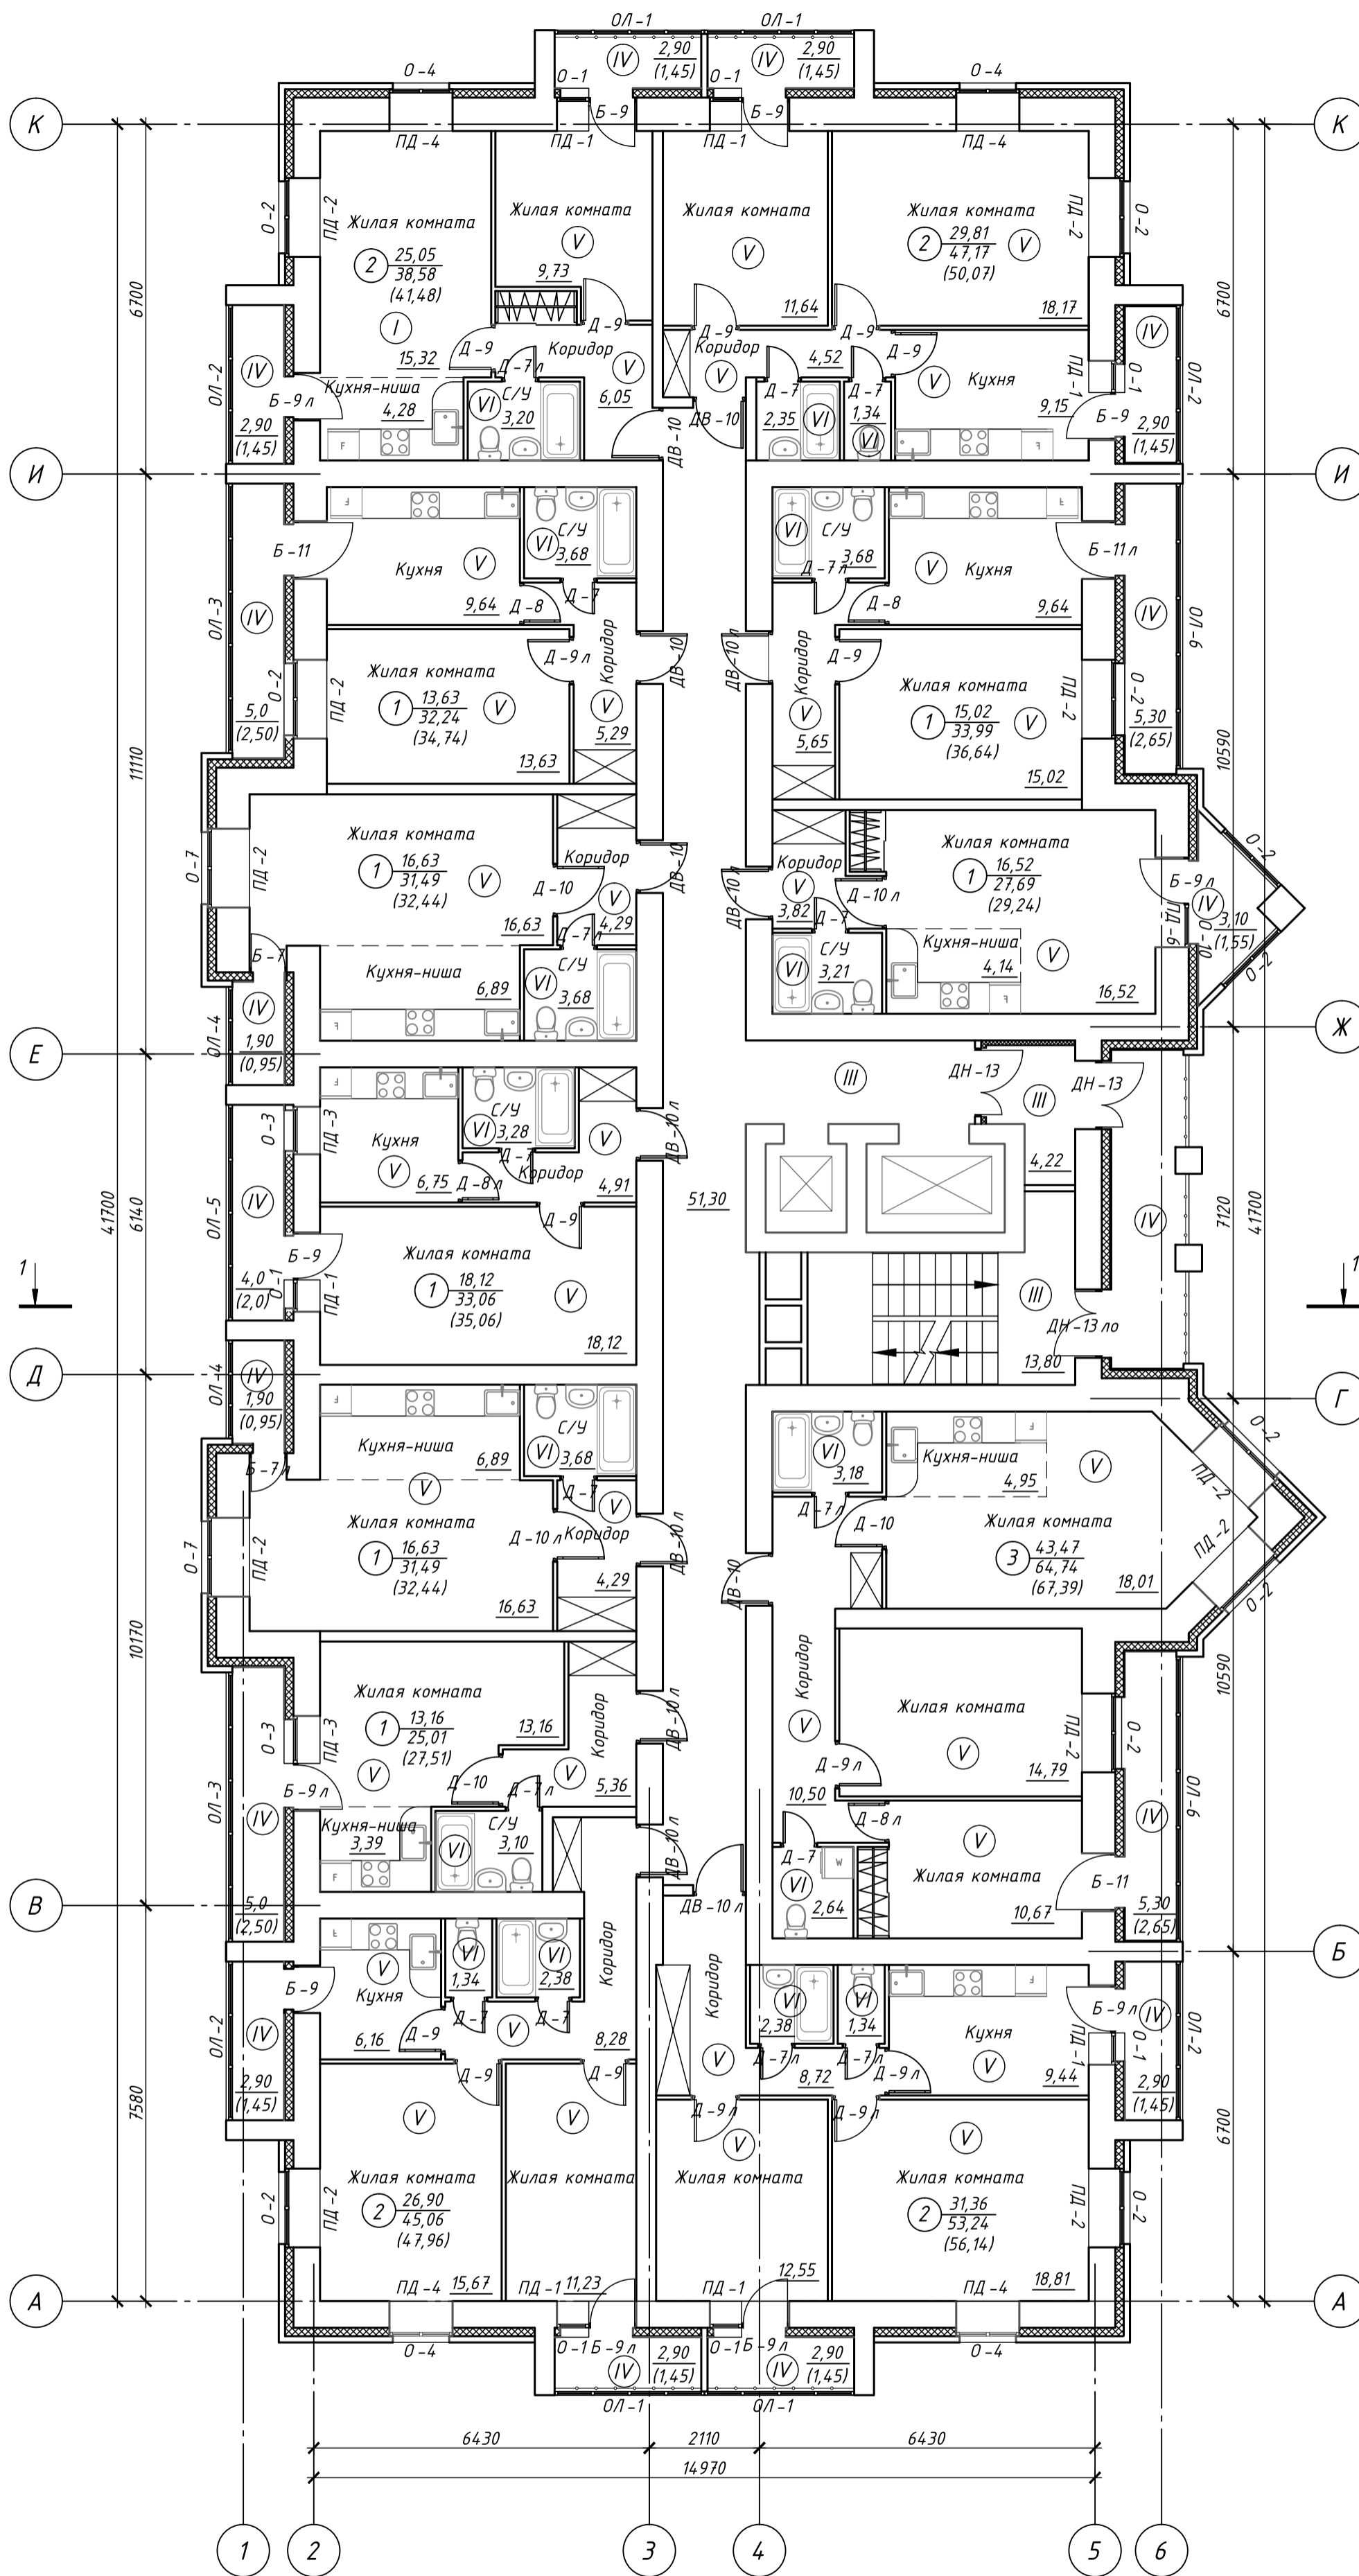

					111/КП-16-АС		
					Многоквартирное многоэтажное жилое здание со встроенными помещениями общественного назначения по адресу г. Киров ул. Социалистическая, 11		
Изм.	Кол. уч.	Лист	№ док.	Подп.	Дата		
ГИП		Маков		<i>Маков</i>		Стадия	Лист
Разработал		Ветюгов		<i>Ветюгов</i>	12.2016	Р	5
Н. контроль		Маков		<i>Маков</i>		Листов	
Маркировочный план 2-3 этажей						ООО "Домостроитель"	