


Маркировочный план 4-5 этажей

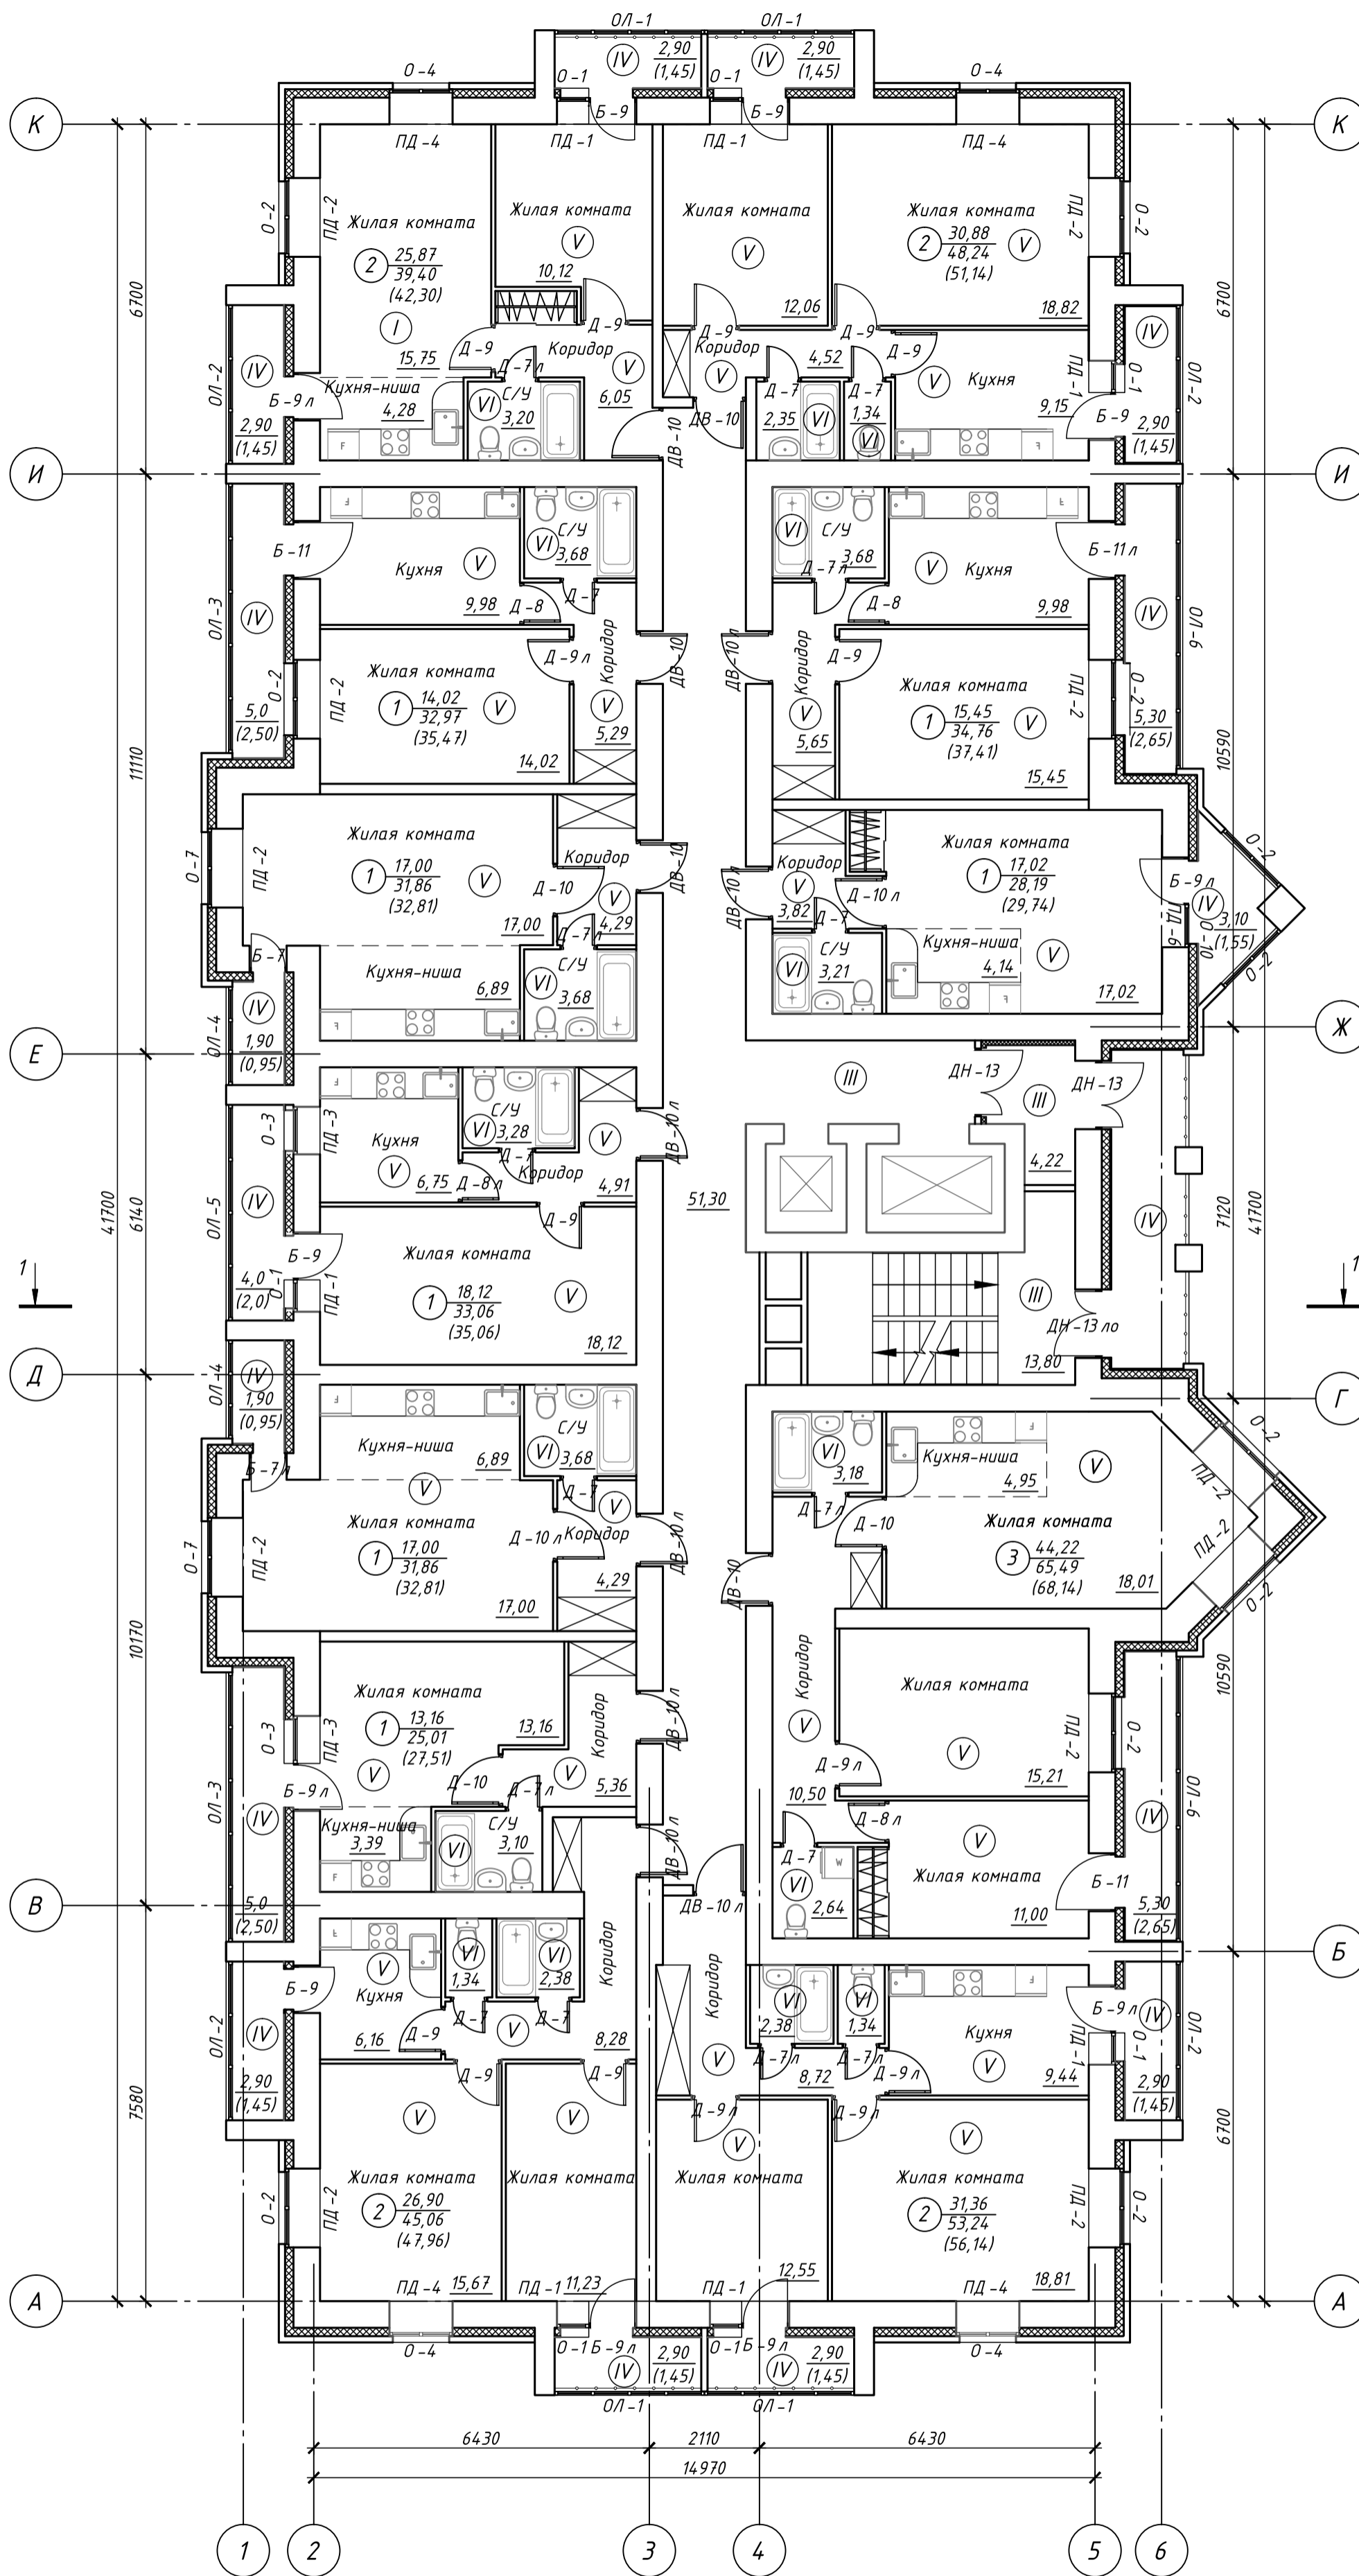

					111/КП-16-АС			
					Многоквартирное многоэтажное жилое здание со встроенными помещениями общественного назначения по адресу г. Киров ул. Социалистическая, 11			
Изм.	Кол. уч.	Лист	№ док.	Подп.	Дата	Стадия	Лист	Листов
						Р	6	
					Разработал Ветюгов			
					Н. контроль Маков			
					12.2016			
					Маркировочный план 4-5 этажей			
					ООО "Домостроитель"			