


Маркировочный план 6 этажа

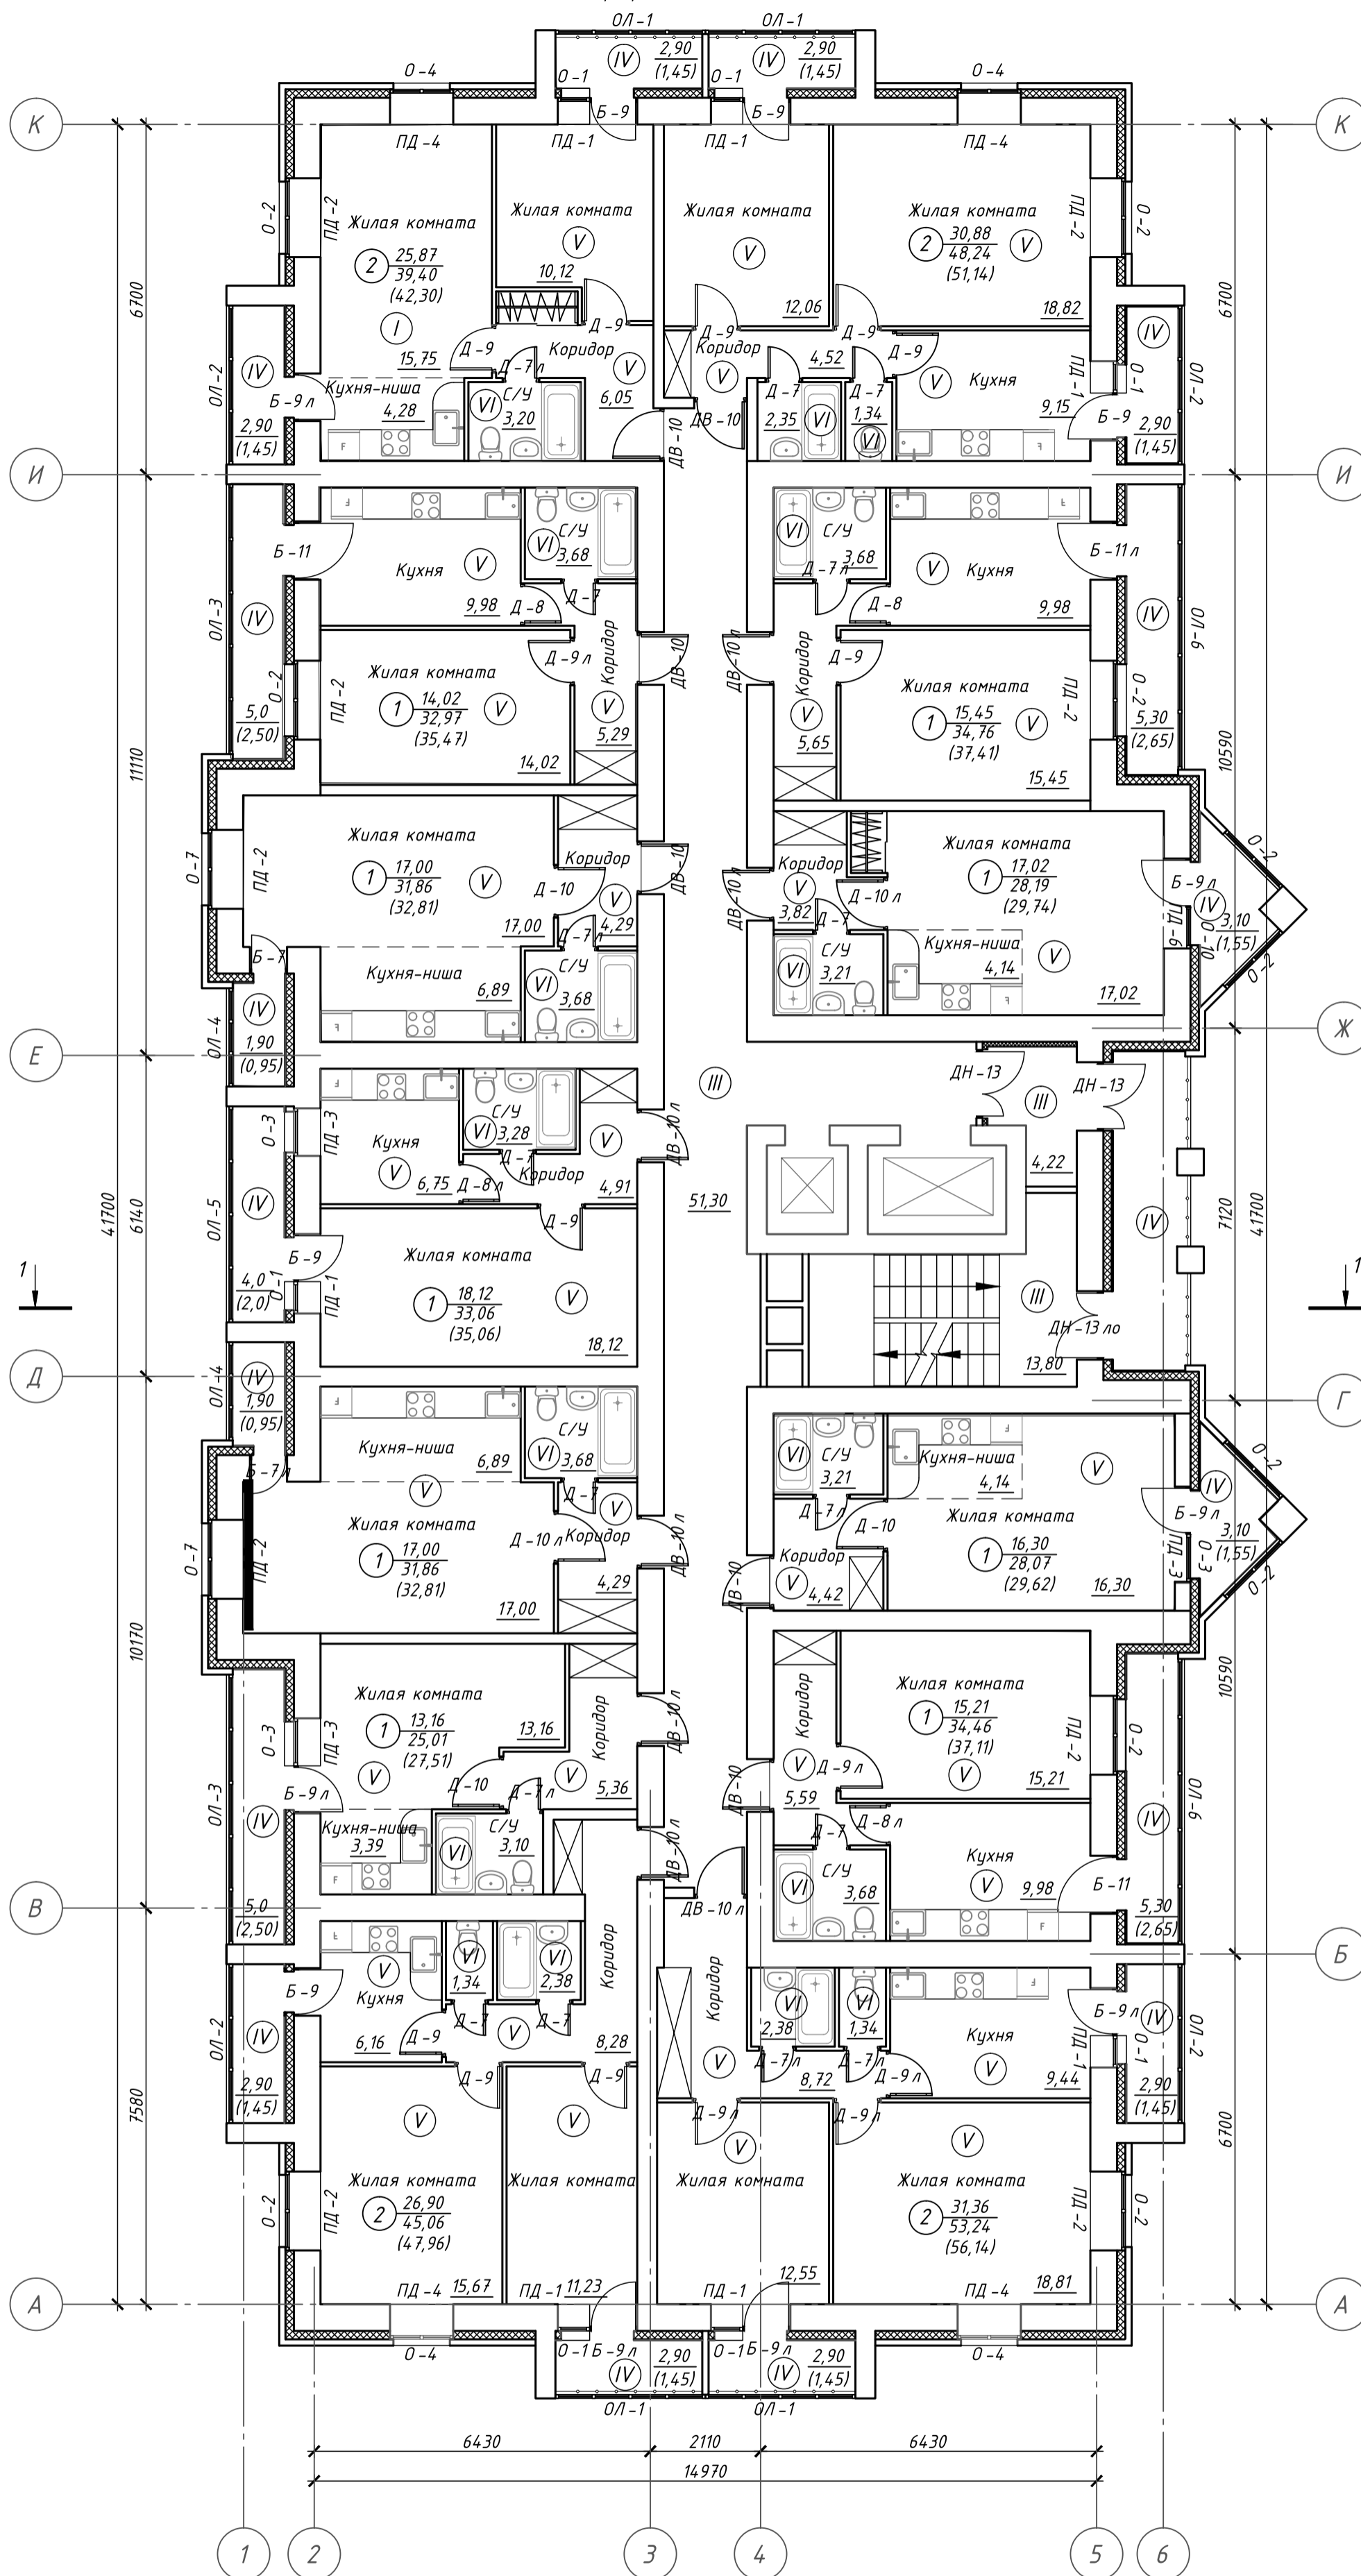

|             |          |         |        |                |         |   |      |                     |
|-------------|----------|---------|--------|----------------|---------|---|------|---------------------|
|             |          |         |        |                |         | <b>111/КП-16-АС</b>   |      |                     |
|             |          |         |        |                |         | Многоквартирное многоэтажное жилое здание со встроенными помещениями общественного назначения по адресу г. Киров ул. Социалистическая, 11 |      |                     |
| Изм.        | Кол. уч. | Лист    | № док. | Подп.          | Дата    |   |      |                     |
| ГИП         |          | Маков   |        | <i>Маков</i>   |         | Стadia  | Лист | Листов              |
| Разработал  |          | Ветюгов |        | <i>Ветюгов</i> | 12.2016 | Р   | 7    |                     |
| Н. контроль |          | Маков   |        | <i>Маков</i>   |         | Маркировочный план 6 этажа  |      | ООО "Домостроитель" |