


Маркировочный план 7-12 этажей

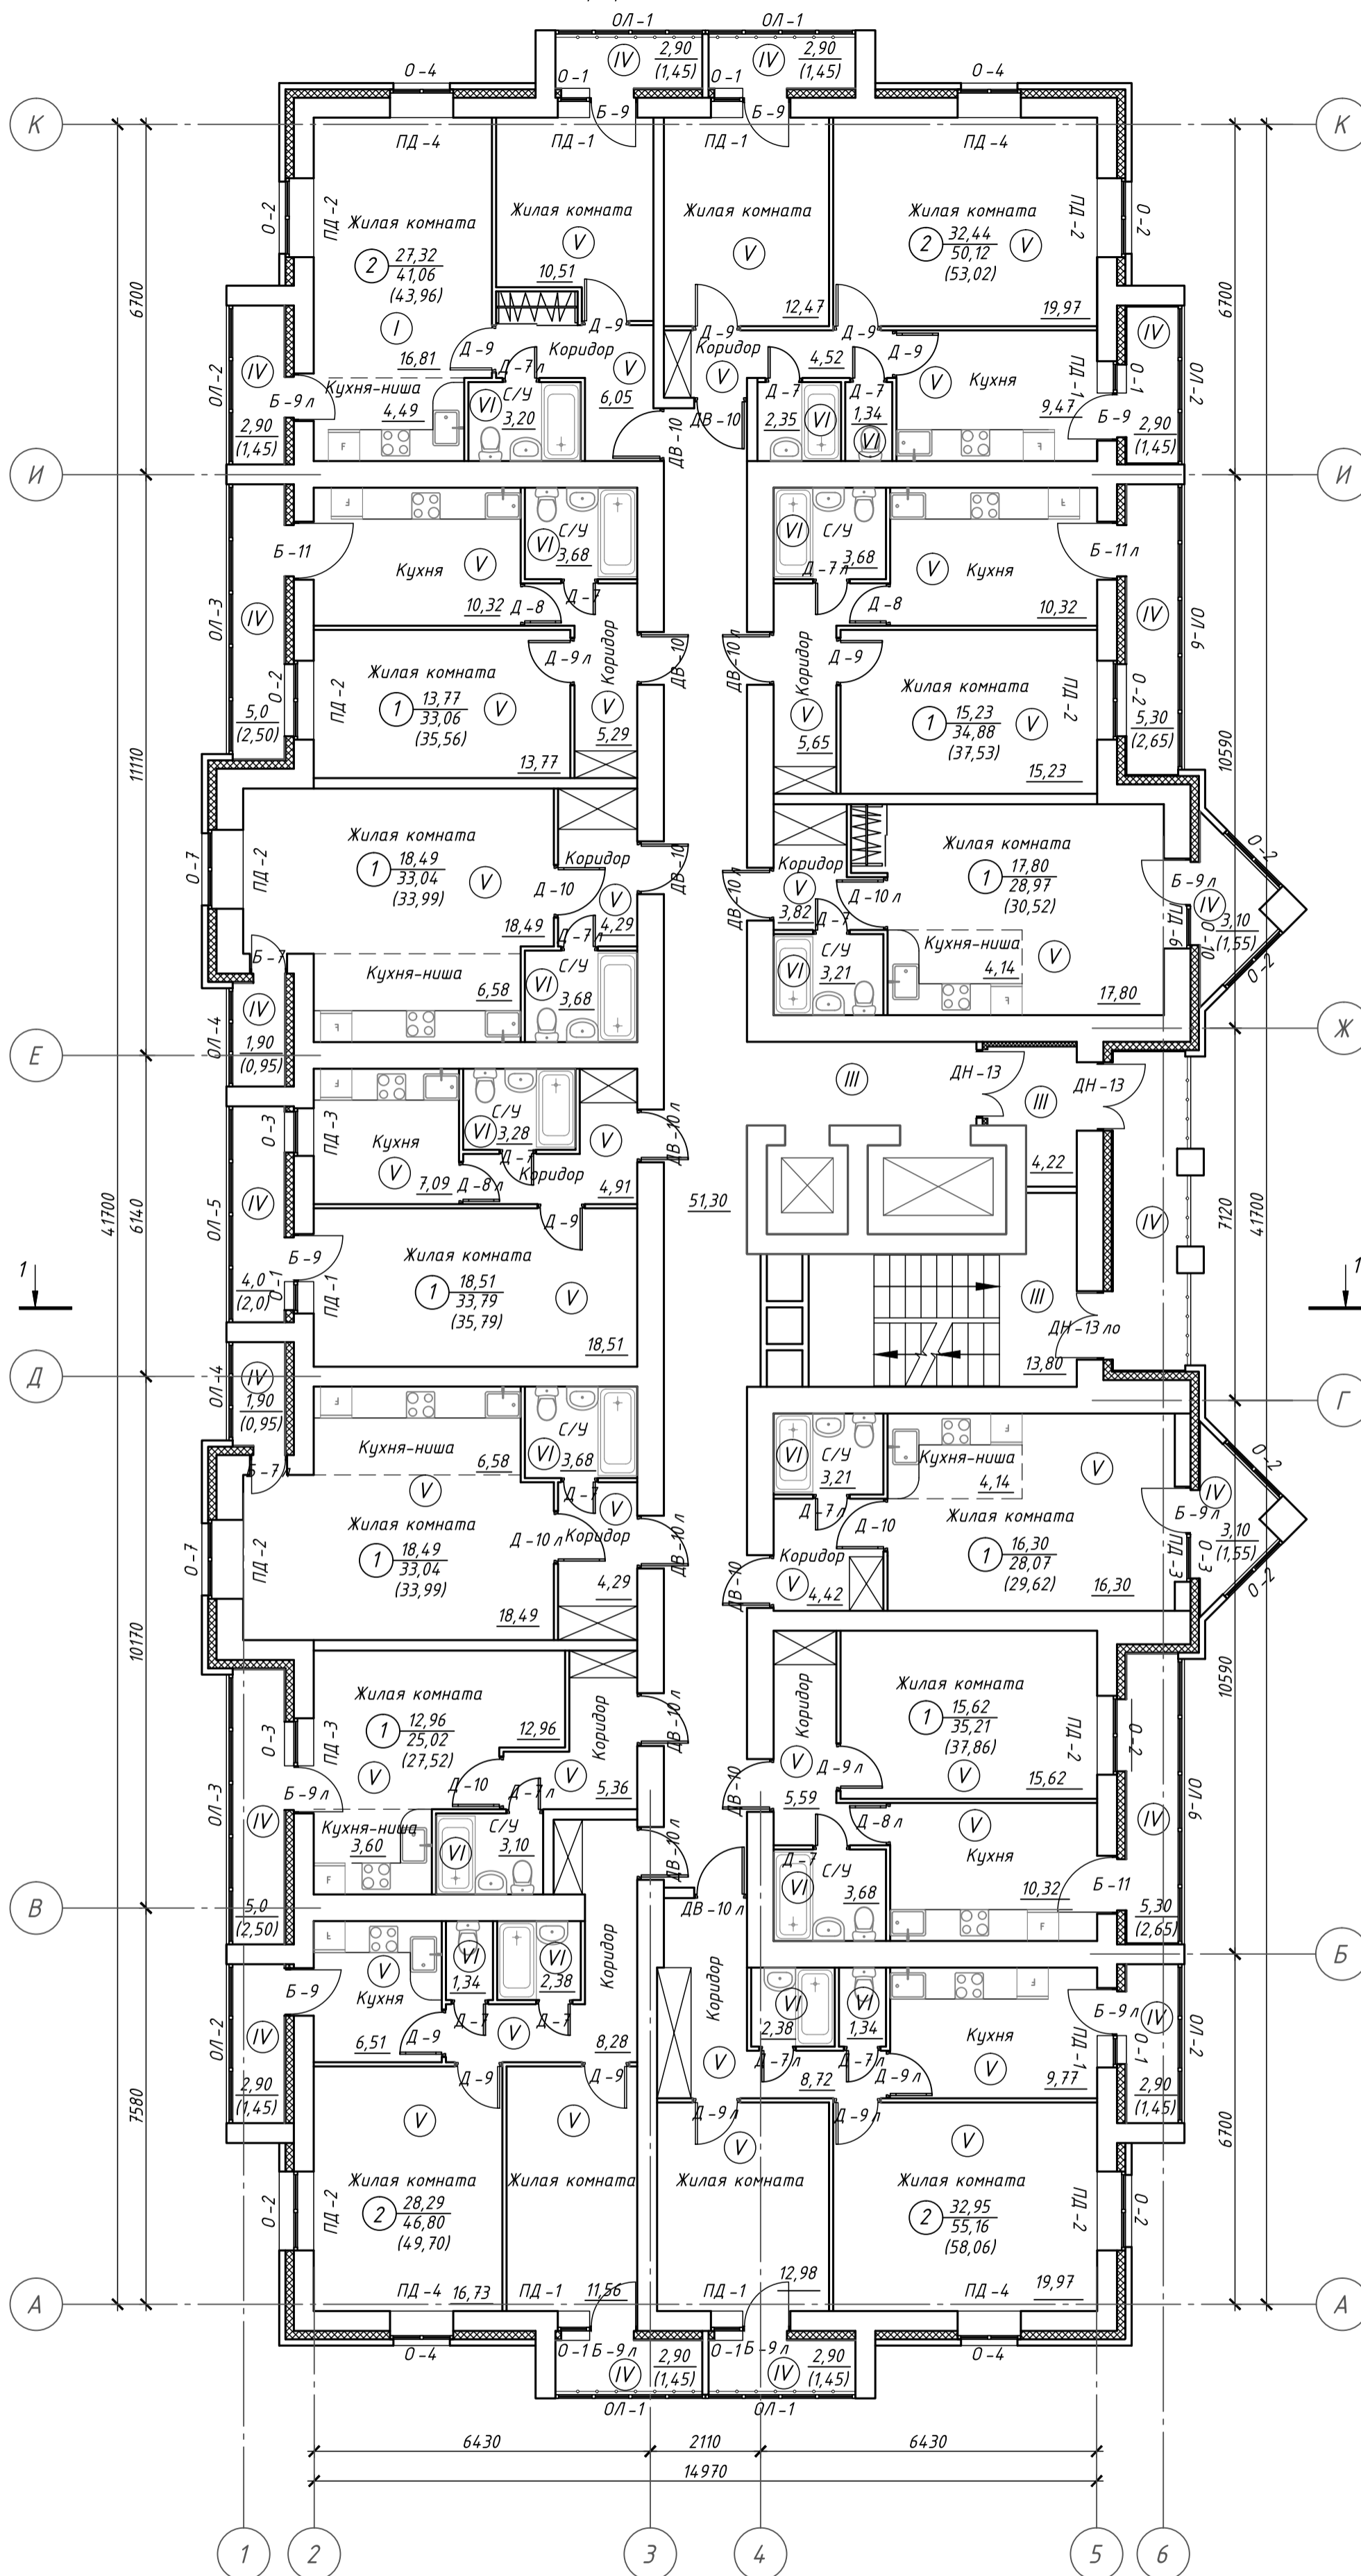

					111/КП-16-АС		
					Многоквартирное многоэтажное жилое здание со встроенными помещениями общественного назначения по адресу г. Киров ул. Социалистическая, 11		
Изм.	Кол. уч.	Лист	№ док.	Подп.	Дата		
ГИП	Моков			<i>Моков</i>		Стадия	Лист
Разработал	Ветюгов			<i>Ветюгов</i>	12.2016	Р	8
Н. контроль	Моков			<i>Моков</i>		Маркировочный план 7-12 этажей	
						ООО "Домостроитель"	