


Маркировочный план 7-12 этажей

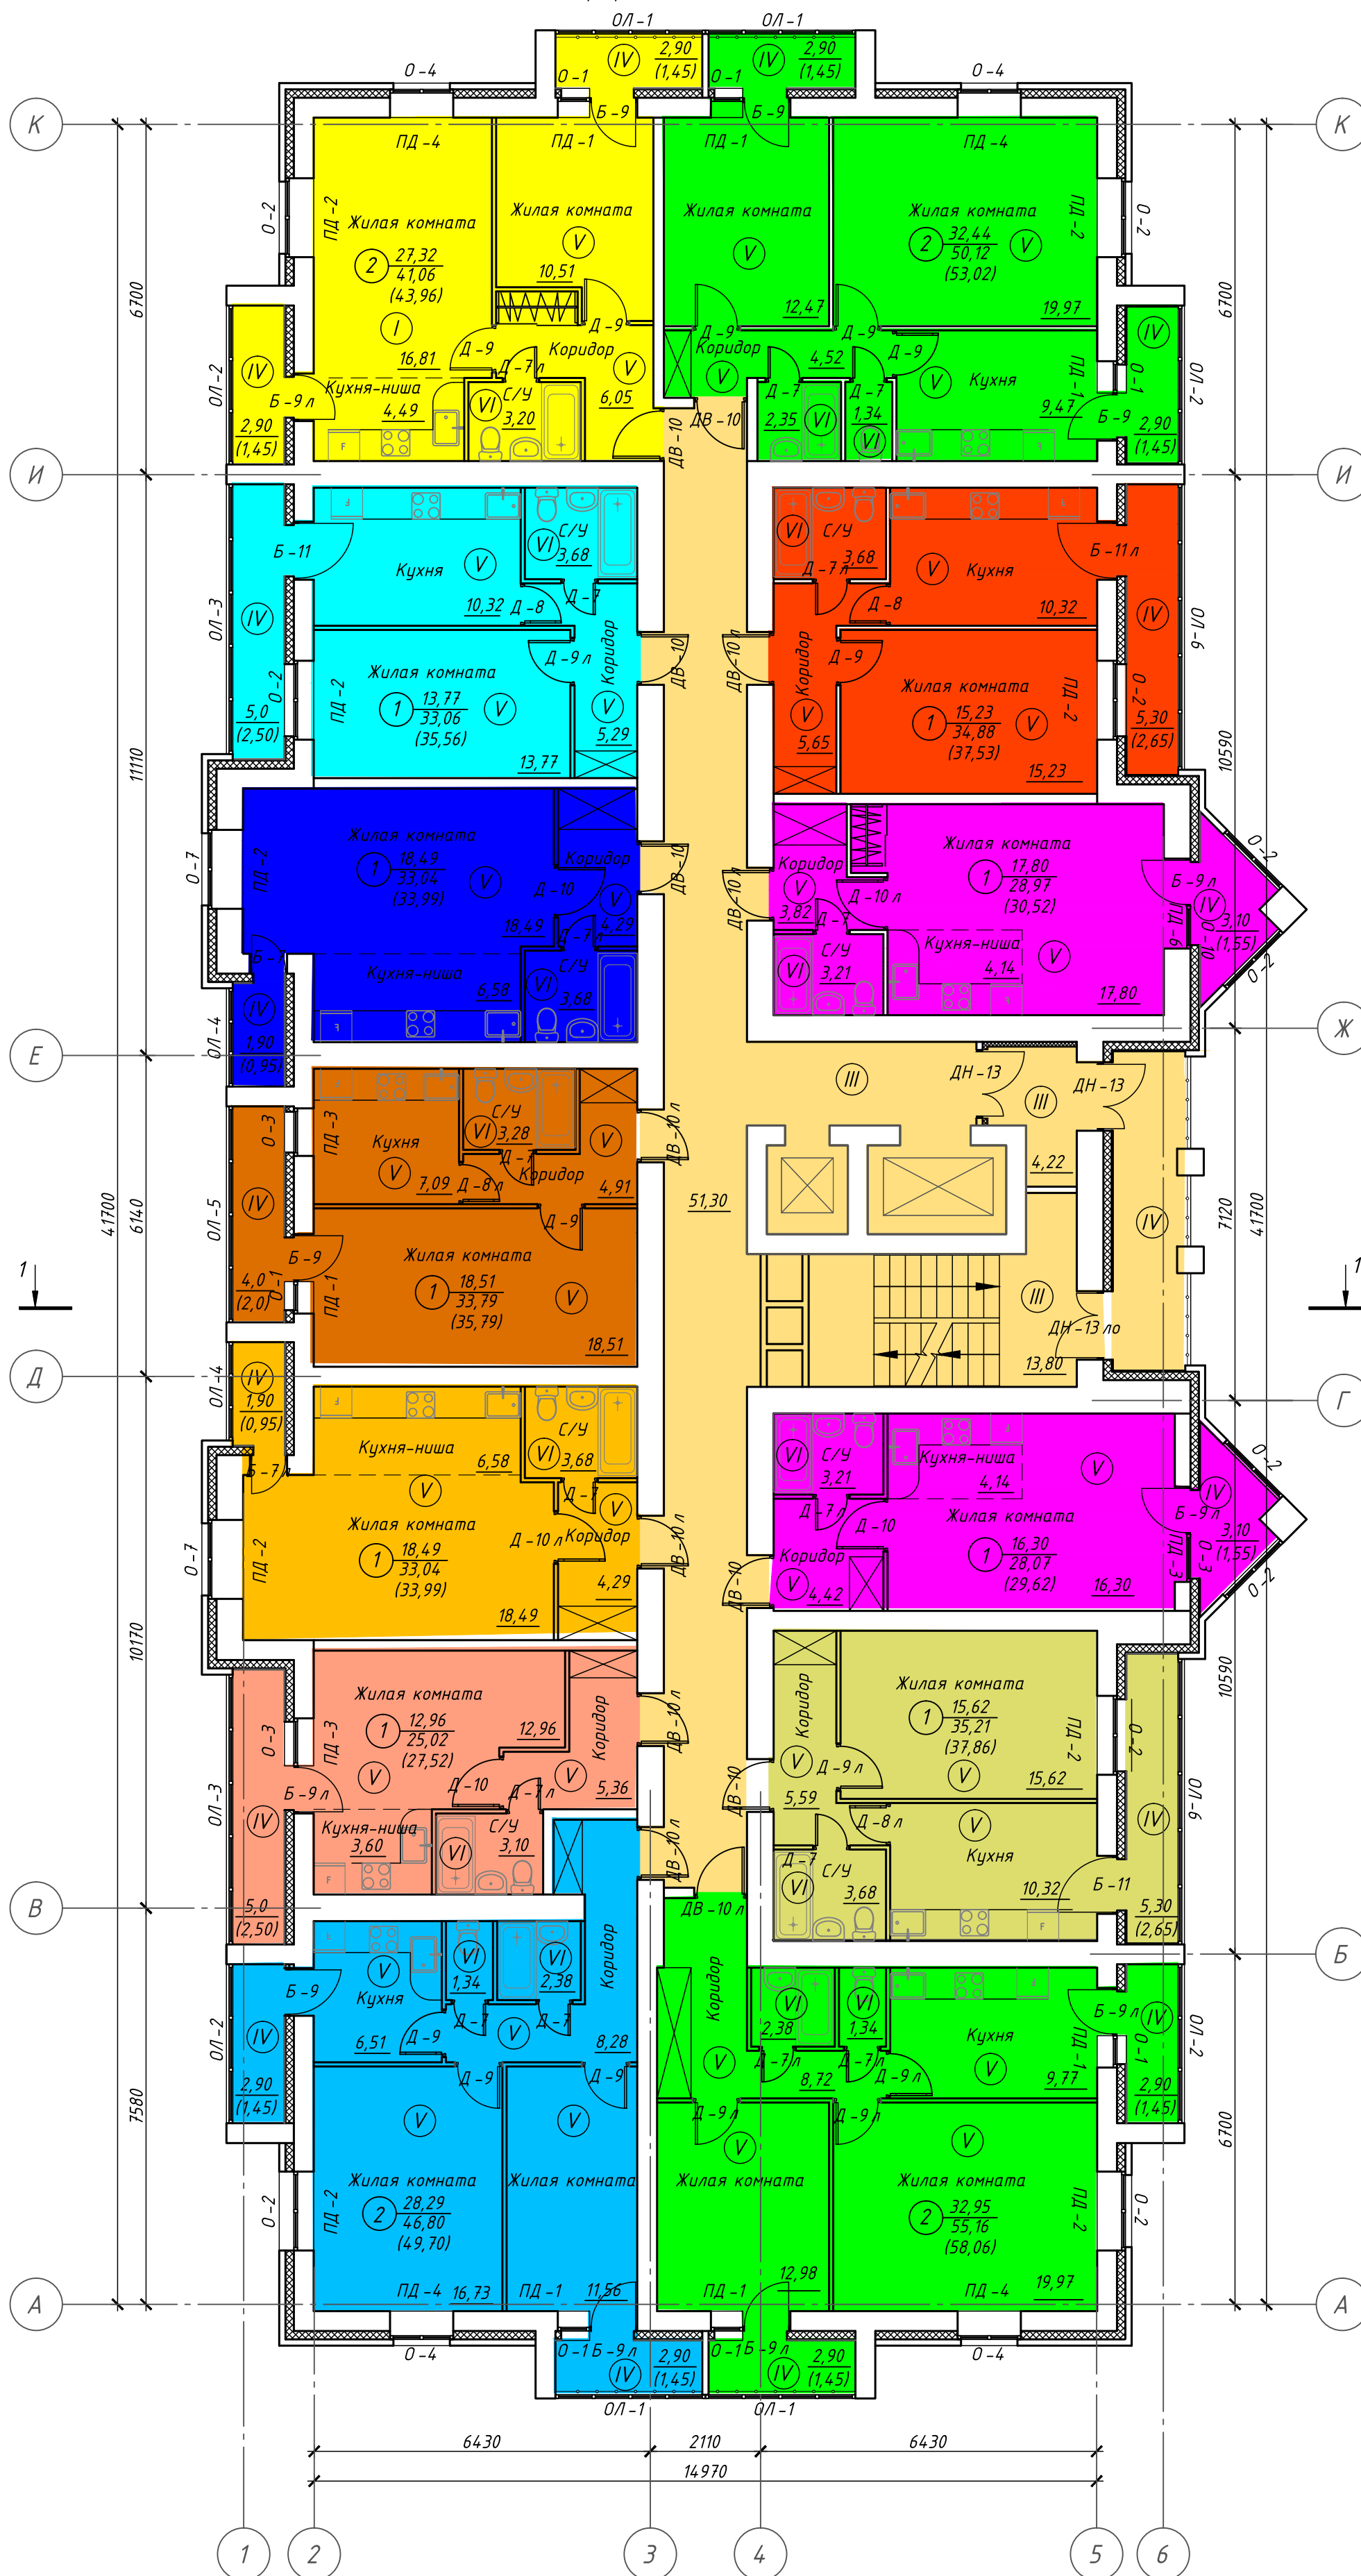

					111/КП-16-АС		
					Многоквартирное многоэтажное жилое здание со встроенными помещениями общественного назначения по адресу г. Киров ул. Социалистическая, 11		
Изм.	Кол. уч.	Лист	№ док.	Подп.	Дата		
ГИП		Моков		<i>Моков</i>		Р	Лист
Разработал		Ветюгов		<i>Ветюгов</i>	12.2016	8	Листов
Н. контроль		Моков		<i>Моков</i>		Маркировочный план 7-12 этажей	
						ООО "Домостроитель"	